


計 画 工 程 表

工事名称 管老幹2第3号 配水幹線布設工事
 工事場所 新潟市中央区関屋松波町1丁目他 地内
 工事期間 令和 2年11月13日～令和 3年12月10日 (393日間)

施工者 株式会社 エステー工事

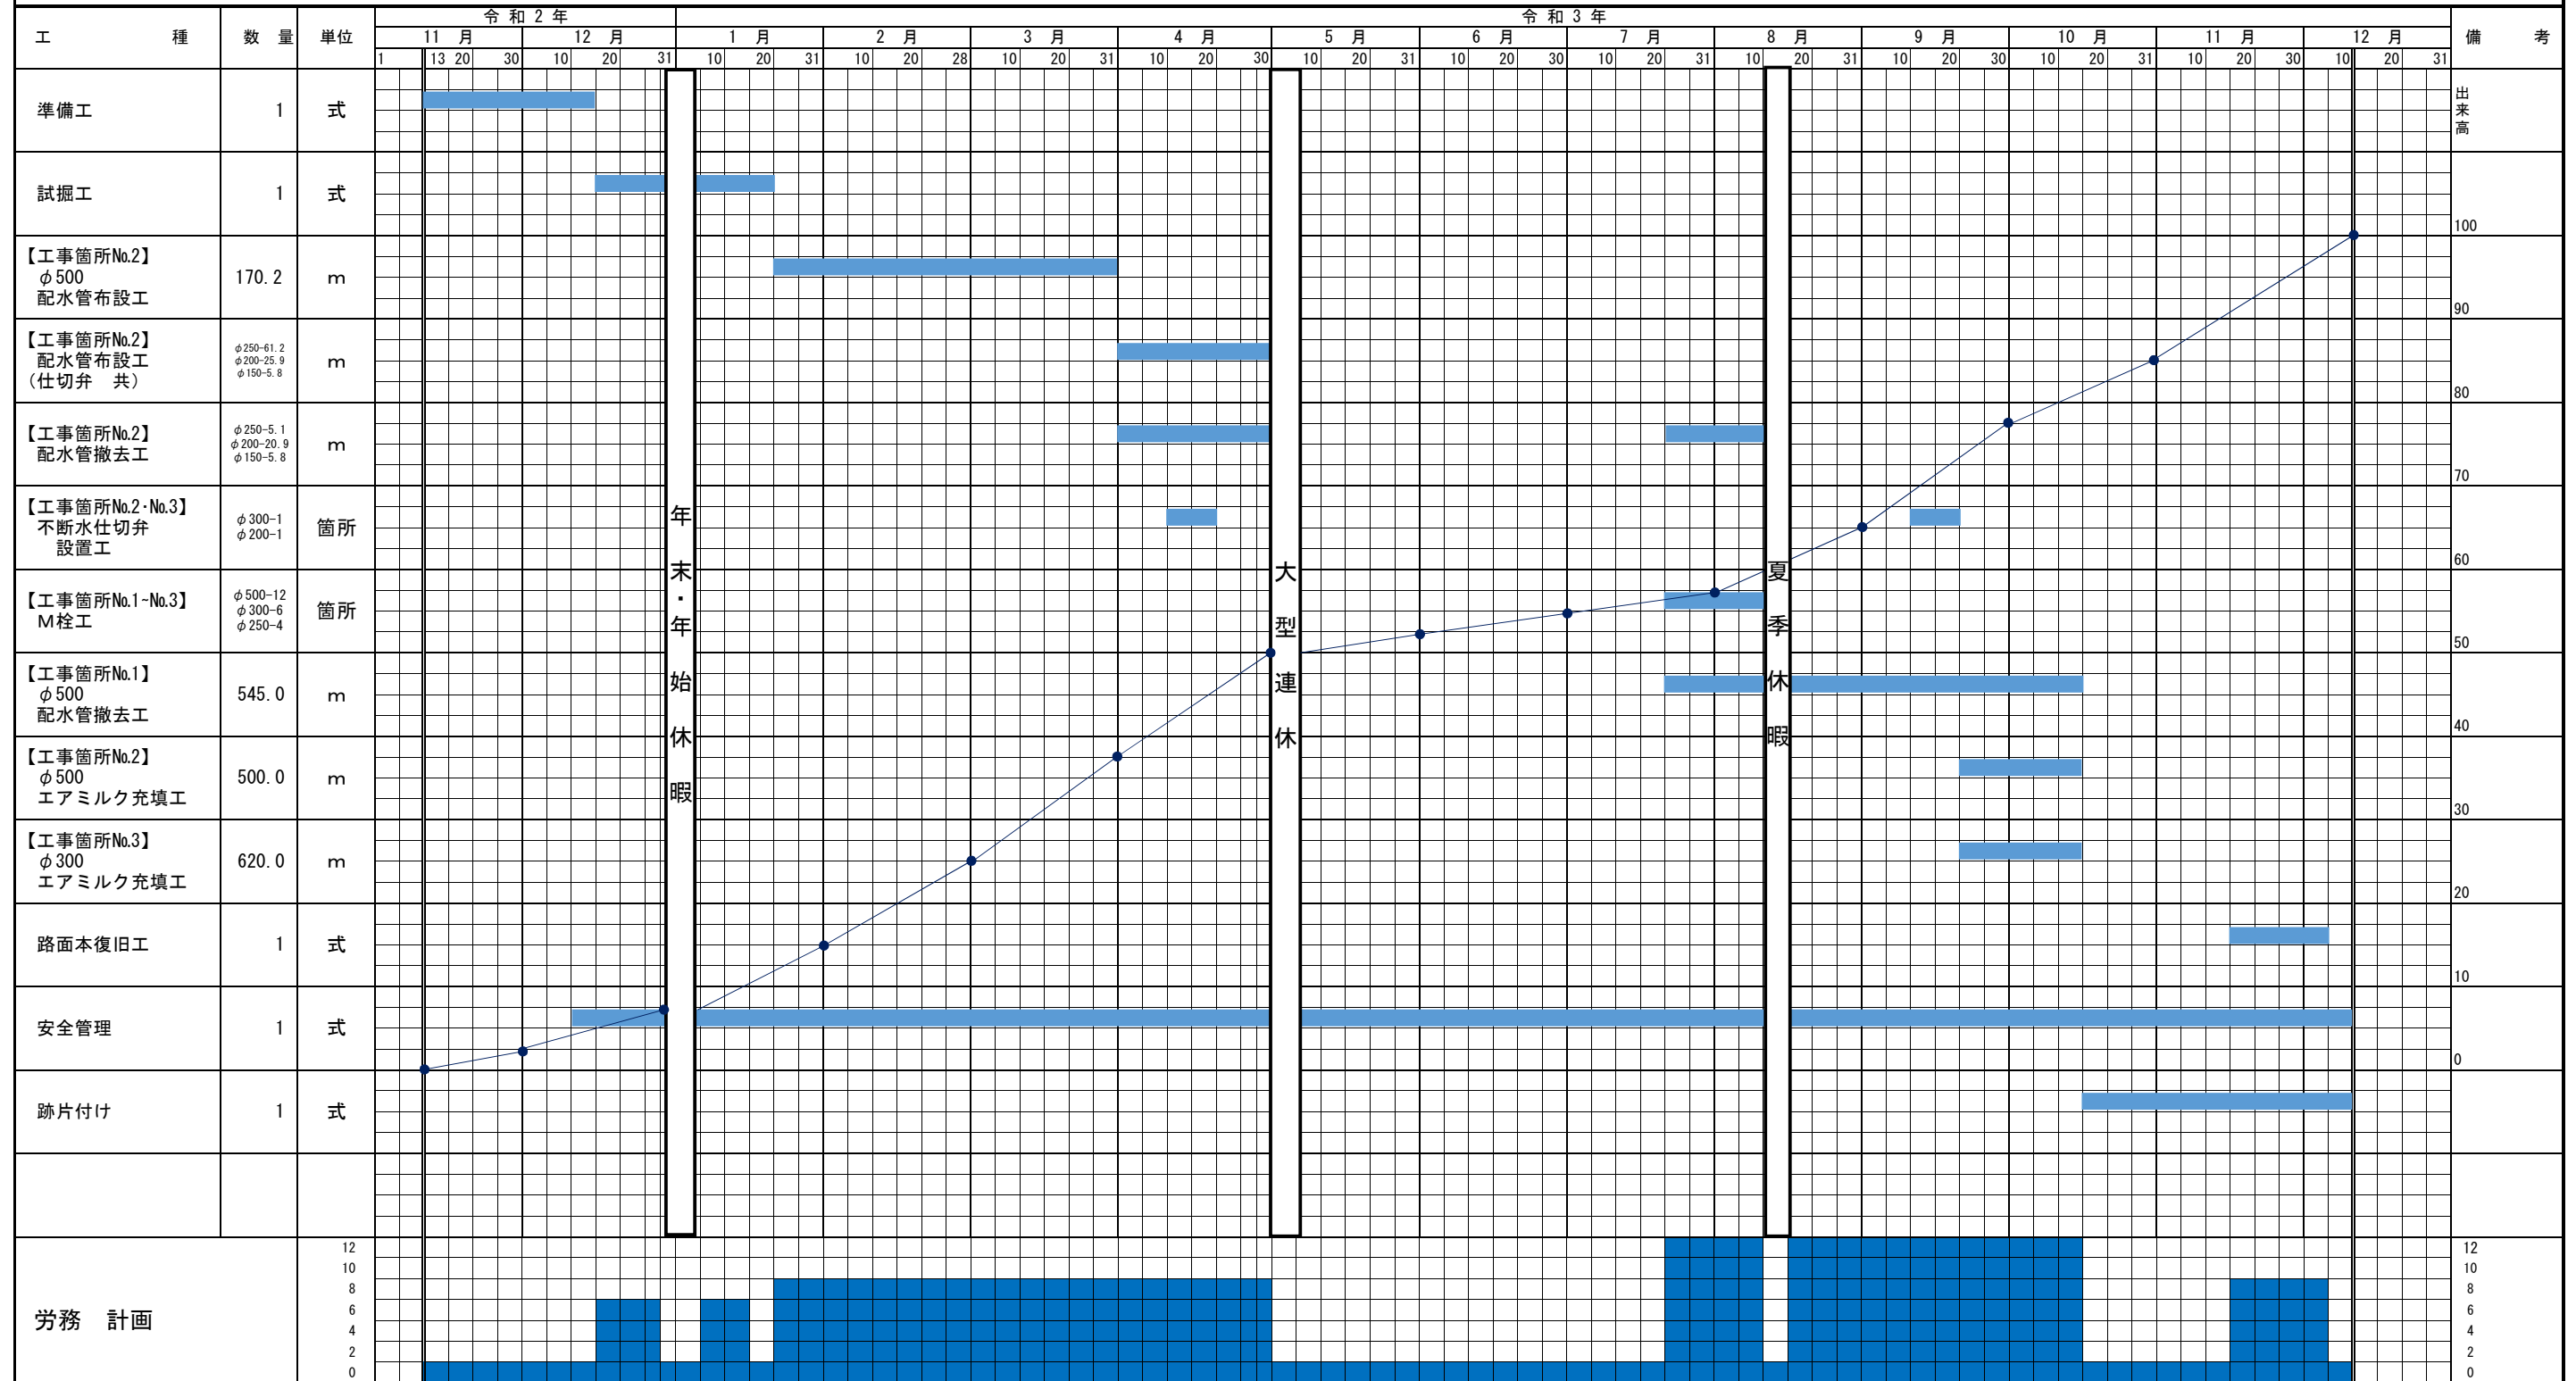

年末・年始 休業

大型 連休

夏季 休暇